



# MODERA PALACE


LIVE WITH STROMOVKA

MODERA PALACE, Veletržní 561/55, Praha 7

Dispozice	1+KK
Podlaží	1.NP
Celková podlahová plocha	25,3 m <sup>2</sup>
Orientace jednotky	západ

## UMÍSTĚNÍ BYTU NA PODLAŽÍ

Veletržní ul.

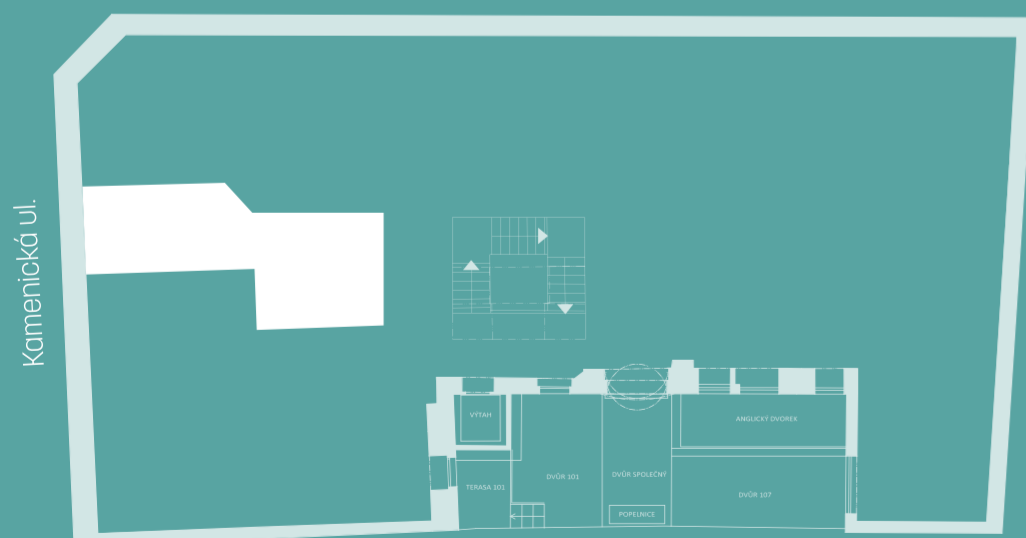


# BYT 103

# 1+KK

DISPOZICE

# 25,3 m<sup>2</sup>

PODLAHOVÁ PLOCHA

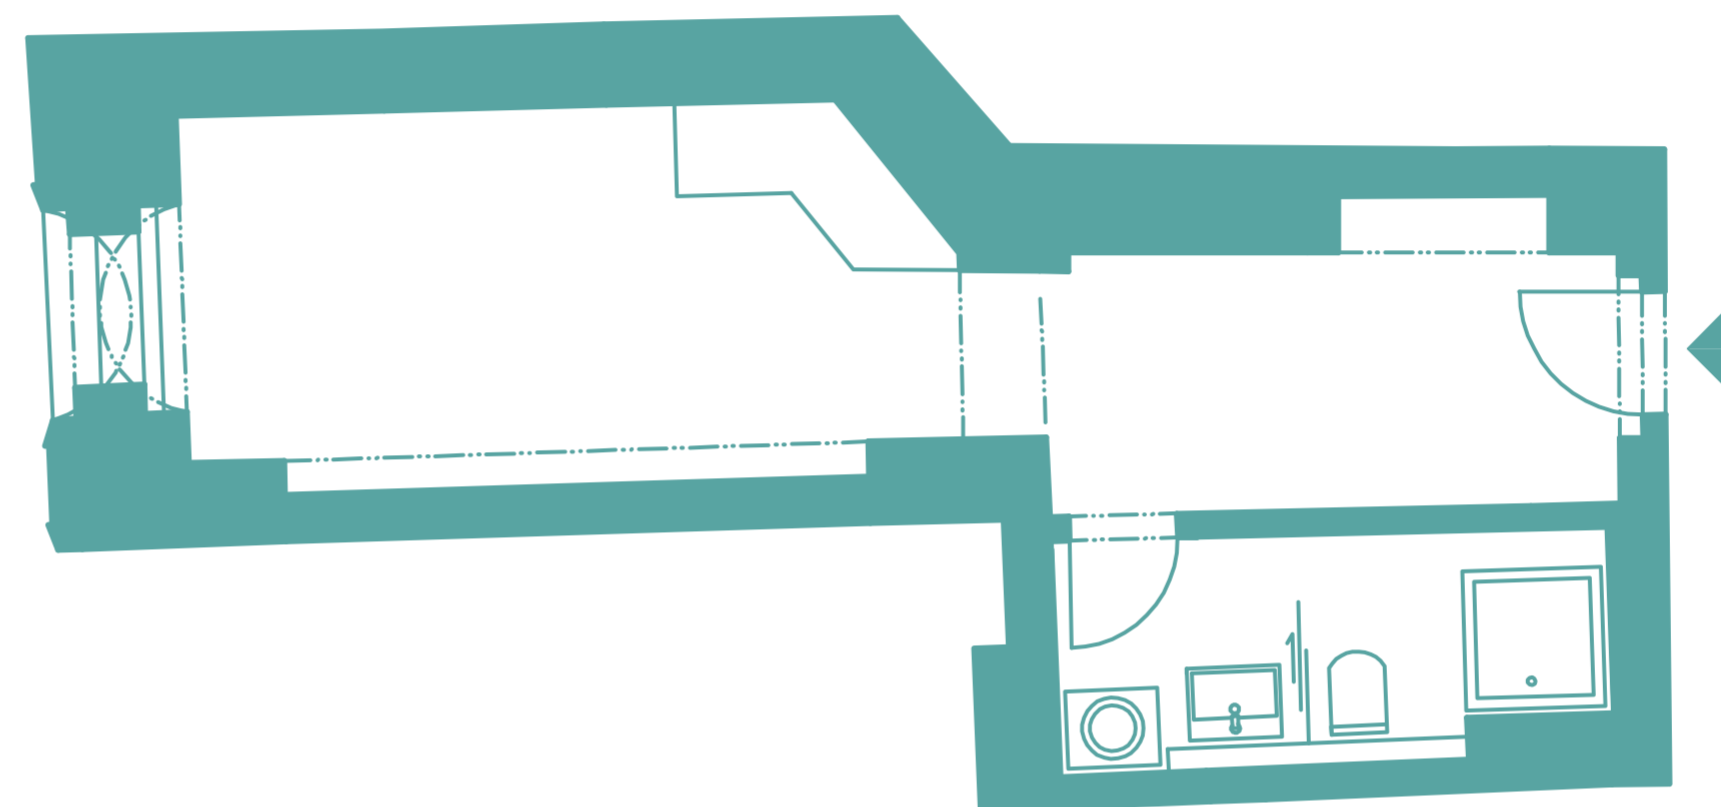

Tento dokument byl zpracován pro marketingové účely. Investor si vyhrazuje právo na změnu.

# MODERAPALACE.CZ

**Kontakt na prodejce:**  
prodej@moderapalace.cz  
+420 776 830 244