



# MODERA PALACE

LIVE WITH STROMOVKA

MODERA PALACE, Veletržní 561/55, Praha 7

Dispozice	1+KK
Podlaží	2.NP
Celková podlahová plocha	35,5 m <sup>2</sup>
Orientace jednotky	západ


## BYT 202

## 1+KK

DISPOZICE


## 35,5 m<sup>2</sup>

PODLAHOVÁ PLOCHA

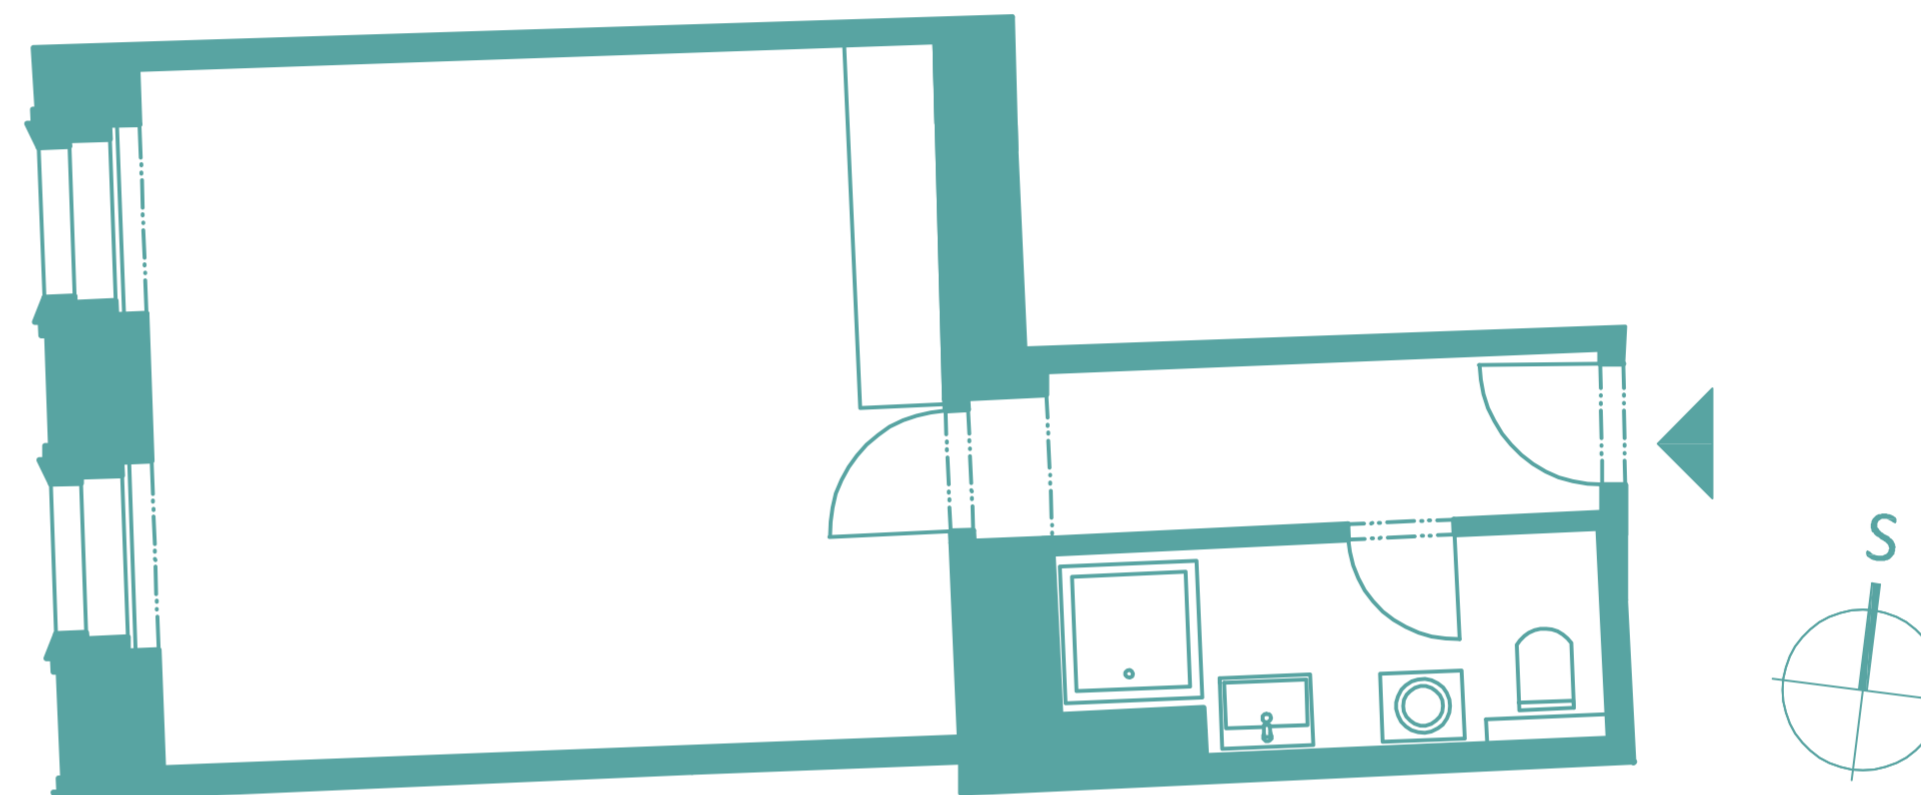

## UMÍSTĚNÍ BYTU NA PODLAŽÍ

Veletržní ul.

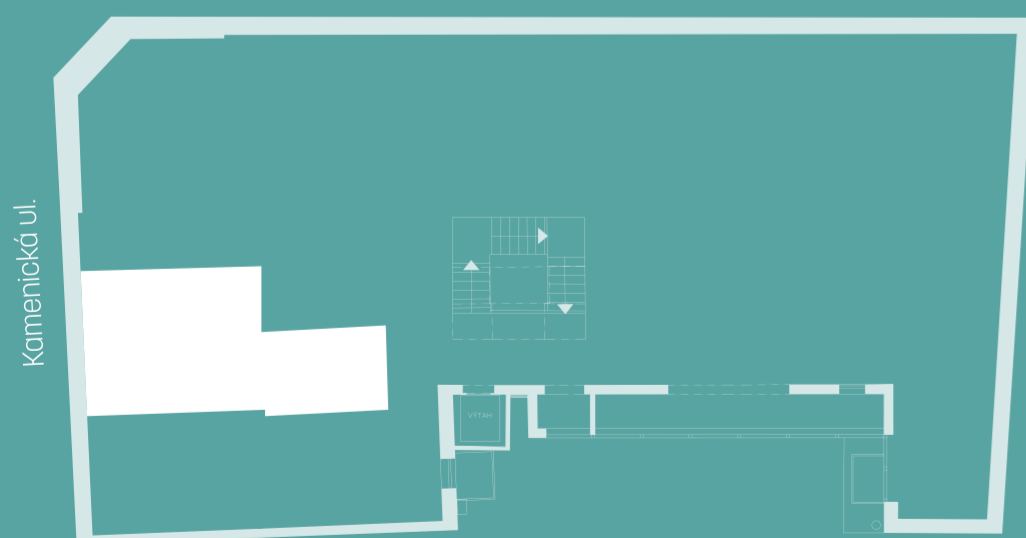

Tento dokument byl zpracován pro marketingové účely. Investor si vyhrazuje právo na změnu.

# MODERAPALACE.CZ

**Kontakt na prodejce:**  
prodej@moderapalace.cz  
+420 776 830 244