



MODERA PALACE


LIVE WITH STROMOVKA

MODERA PALACE, Veletržní 561/55, Praha 7

Dispozice	2+KK
Podlaží	3.NP
Celková podlahová plocha	43,5 m ²
Orientace jednotky	severozápad

UMÍSTĚNÍ BYTU NA PODLAŽÍ

Veletržní ul.

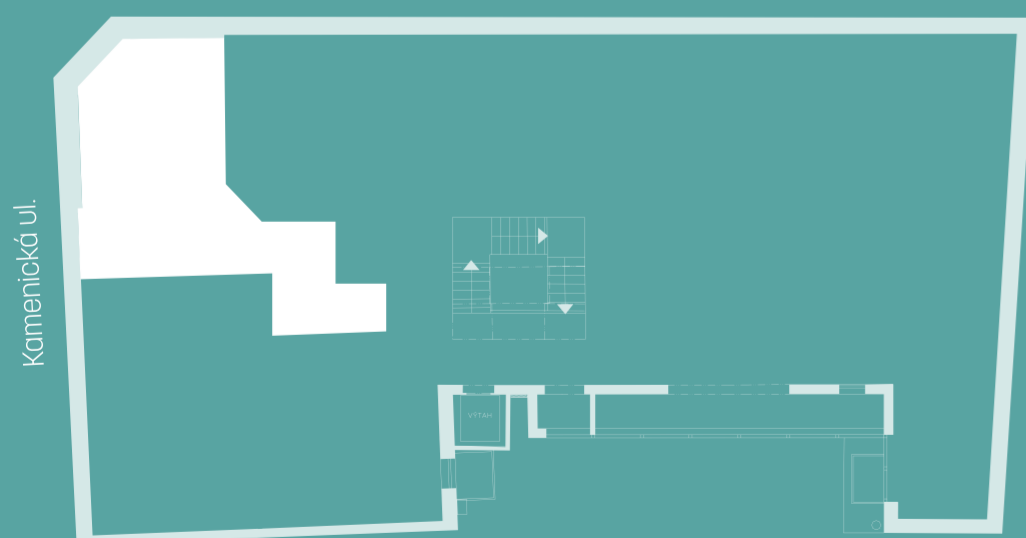

Kamenická ul.



BYT 303

2+KK

DISPOZICE

43,5 m²

PODLAHOVÁ PLOCHA

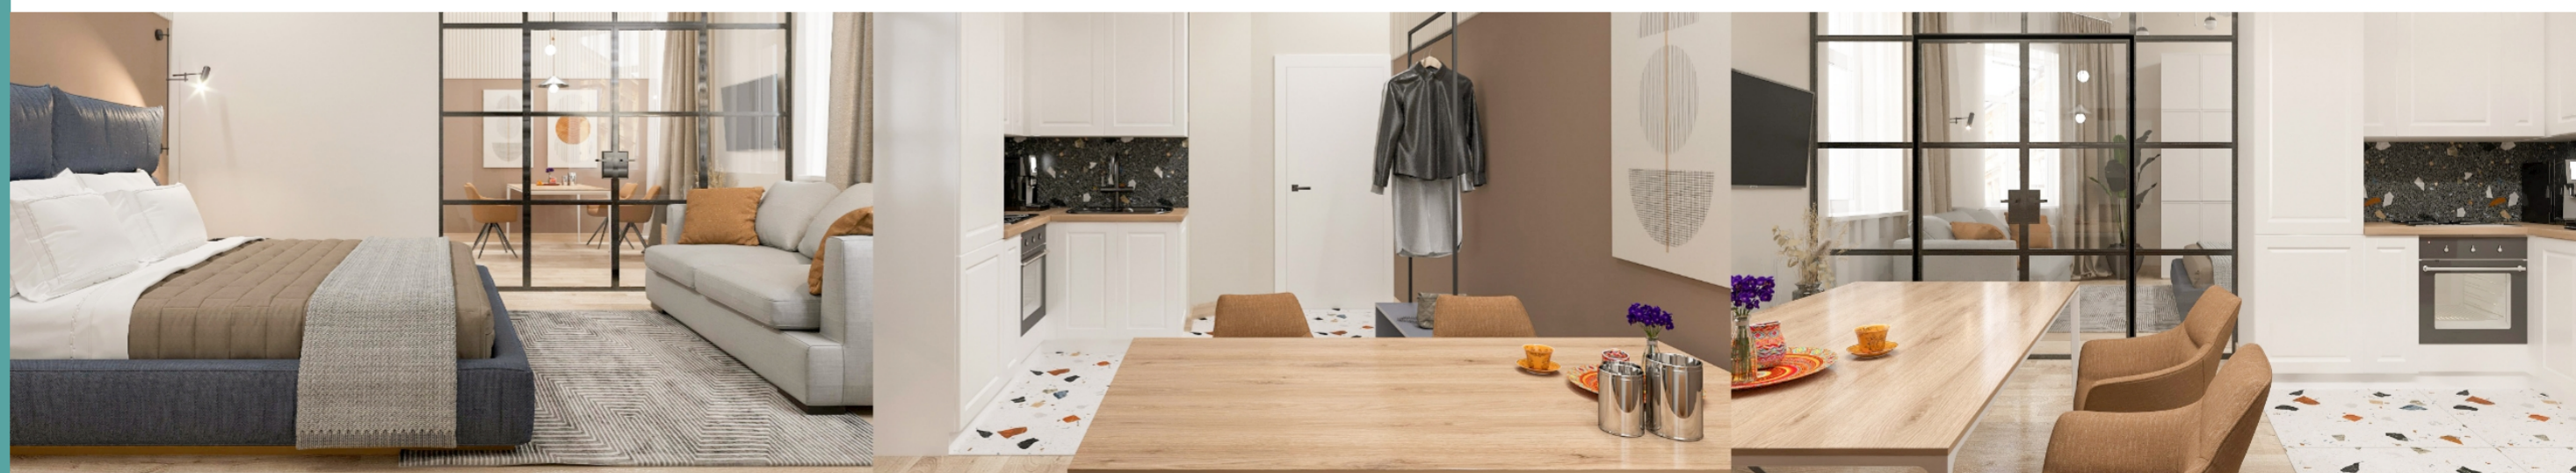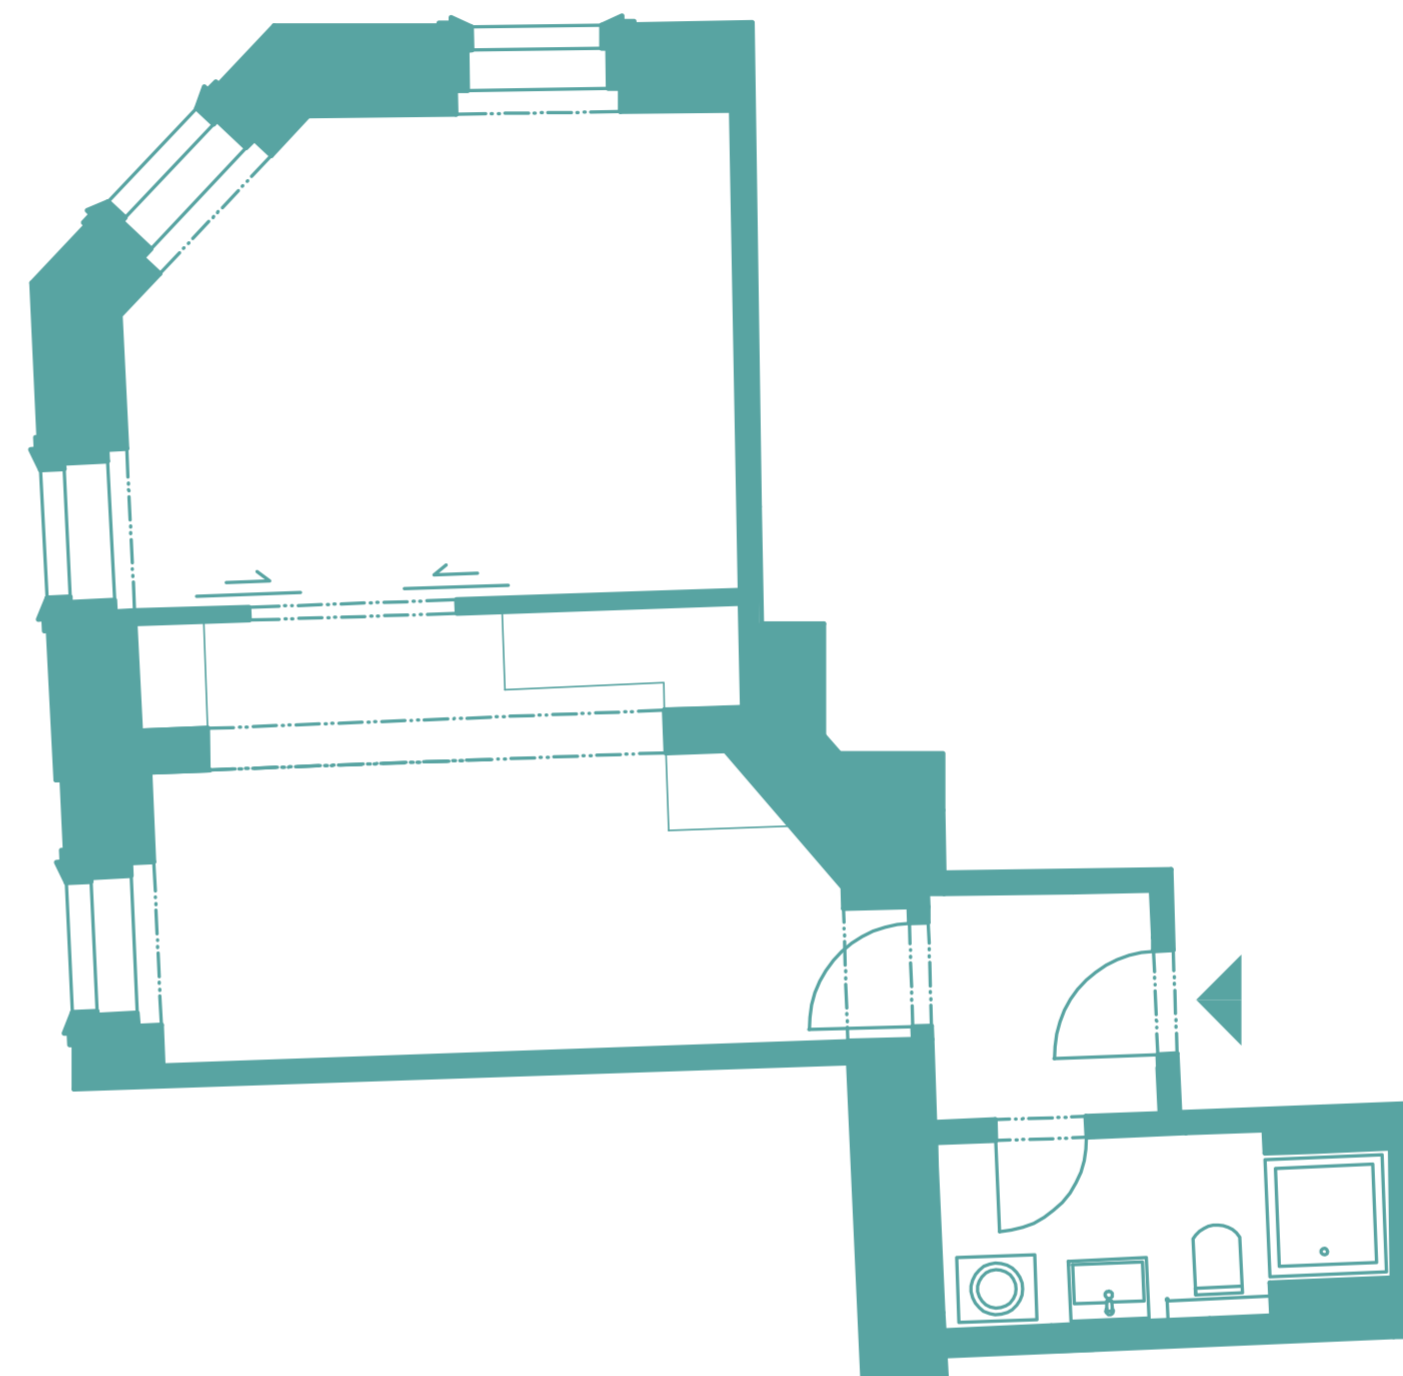

Tento dokument byl zpracován pro marketingové účely. Investor si vyhrazuje právo na změnu.

MODERAPALACE.CZ

Kontakt na prodejce:
prodej@moderapalace.cz
+420 776 830 244