



MODERA PALACE


LIVE WITH STROMOVKA

MODERA PALACE, Veletržní 561/55, Praha 7

Dispozice	2+KK
Podlaží	4.NP
Celková podlahová plocha	36,4 m ²
Orientace jednotky	západ - východ
Balkon	2,2 m ²

UMÍSTĚNÍ BYTU NA PODLAŽÍ

Veletržní ul.

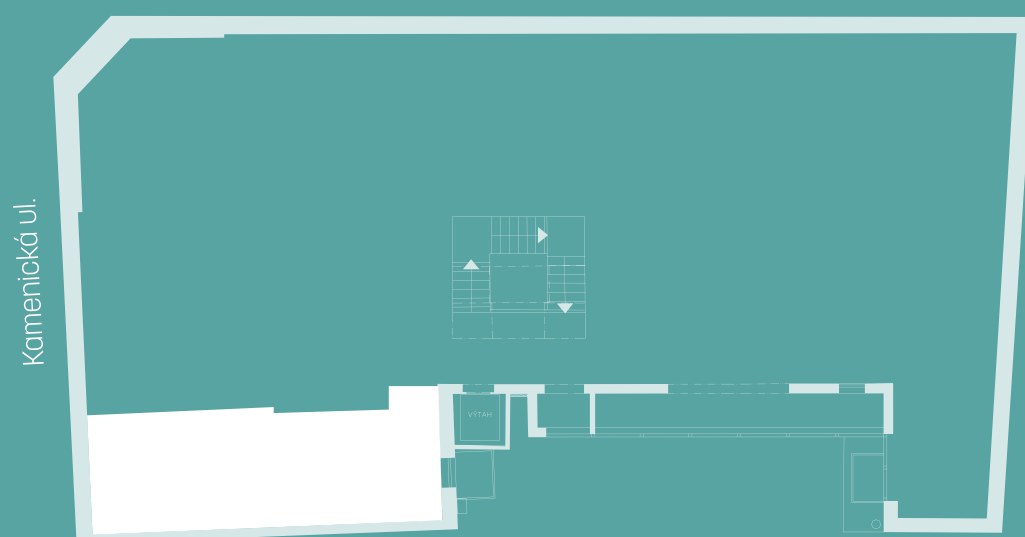

BYT 401

2+KK


DISPOZICE

44,2 m²

PODLAHOVÁ PLOCHA

2,2 m²

BALKON

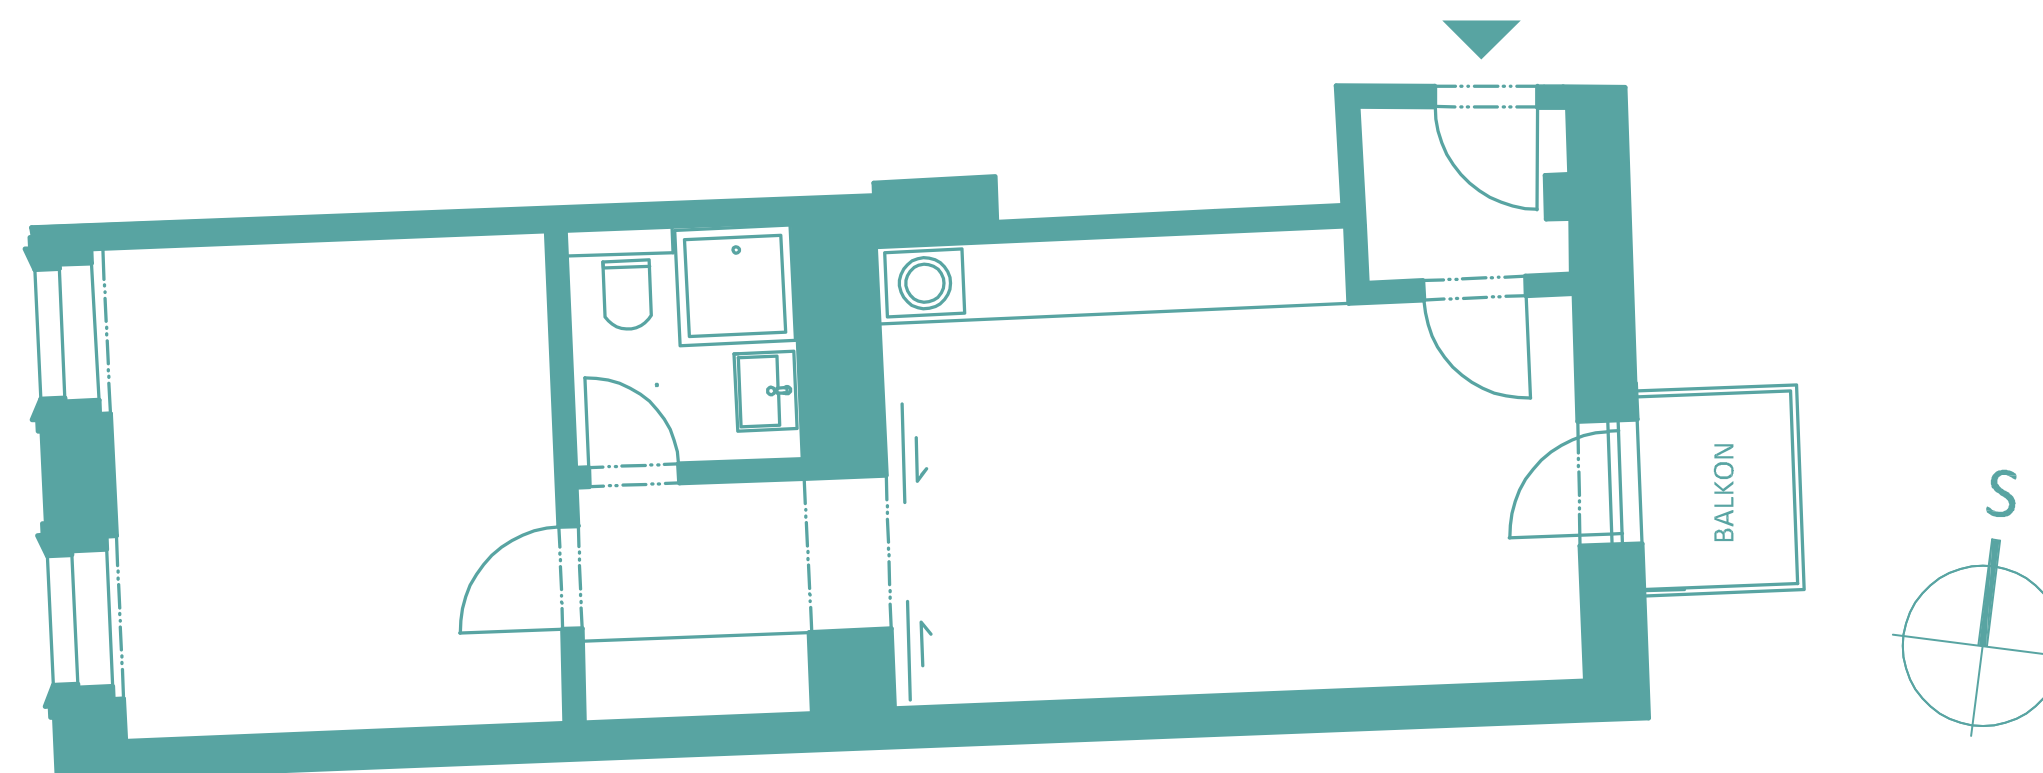

Tento dokument byl zpracován pro marketingové účely. Investor si vyhrazuje právo na změnu.

MODERAPALACE.CZ

Kontakt na prodejce:
prodej@moderapalace.cz
+420 776 830 244