



MODERA PALACE

LIVE WITH STROMOVKA


MODERA PALACE, Veletržní 561/55, Praha 7

Dispozice	1+KK
Podlaží	4.NP
Celková podlahová plocha	40 m ²
Orientace jednotky	jih

UMÍSTĚNÍ BYTU NA PODLAŽÍ

Veletržní ul.

Kamenická ul.

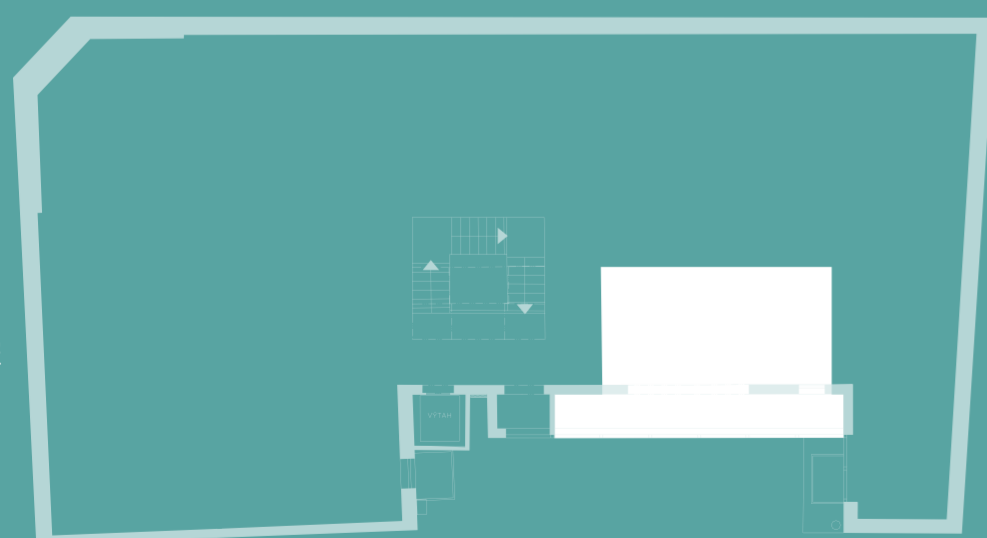


BYT 410

1+KK

DISPOZICE

40 m²

PODLAHOVÁ PLOCHA

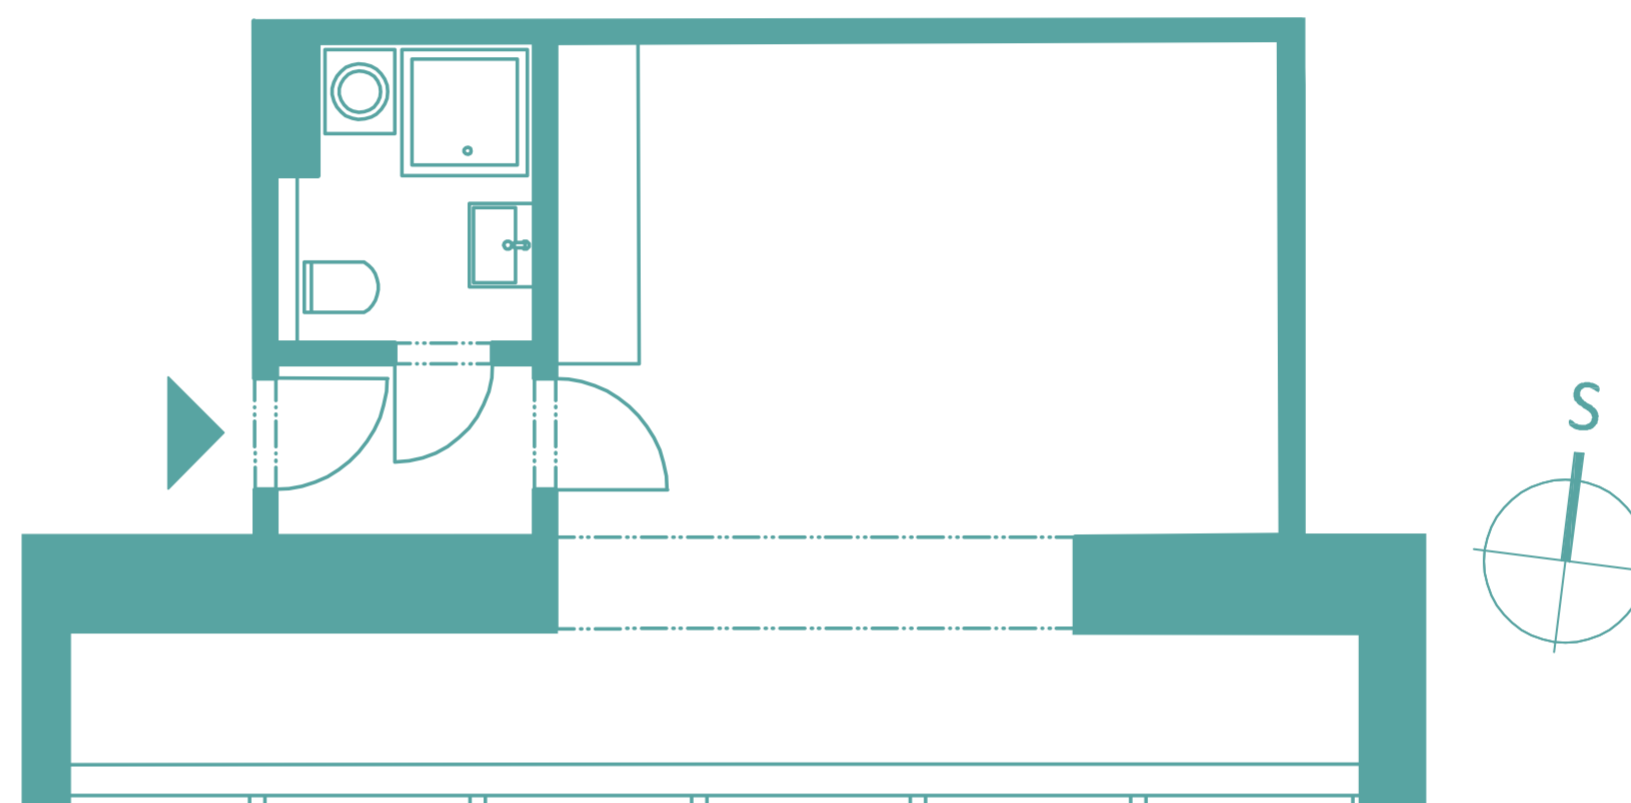

Tento dokument byl zpracován pro marketingové účely. Investor si vyhrazuje právo na změnu.

MODERAPALACE.CZ

Kontakt na prodejce:
prodej@moderapalace.cz
+420 776 830 244