



MODERA PALACE

LIVE WITH STROMOVKA

MODERA PALACE, Veletržní 561/55, Praha 7

Dispozice 2+KK

Podlaží 5.NP


Celková podlahová plocha 41,5 m²

Orientace jednotky severozápad

UMÍSTĚNÍ BYTU NA PODLAŽÍ

Veletržní ul.

Kamenická ul.

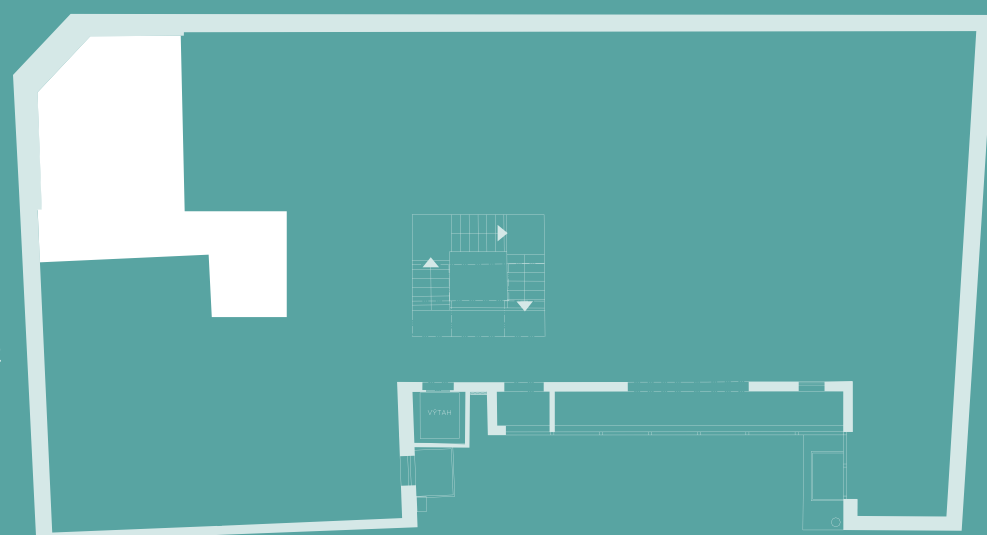


BYT 503

2+KK

DISPOZICE

41,5 m²

PODLAHOVÁ PLOCHA

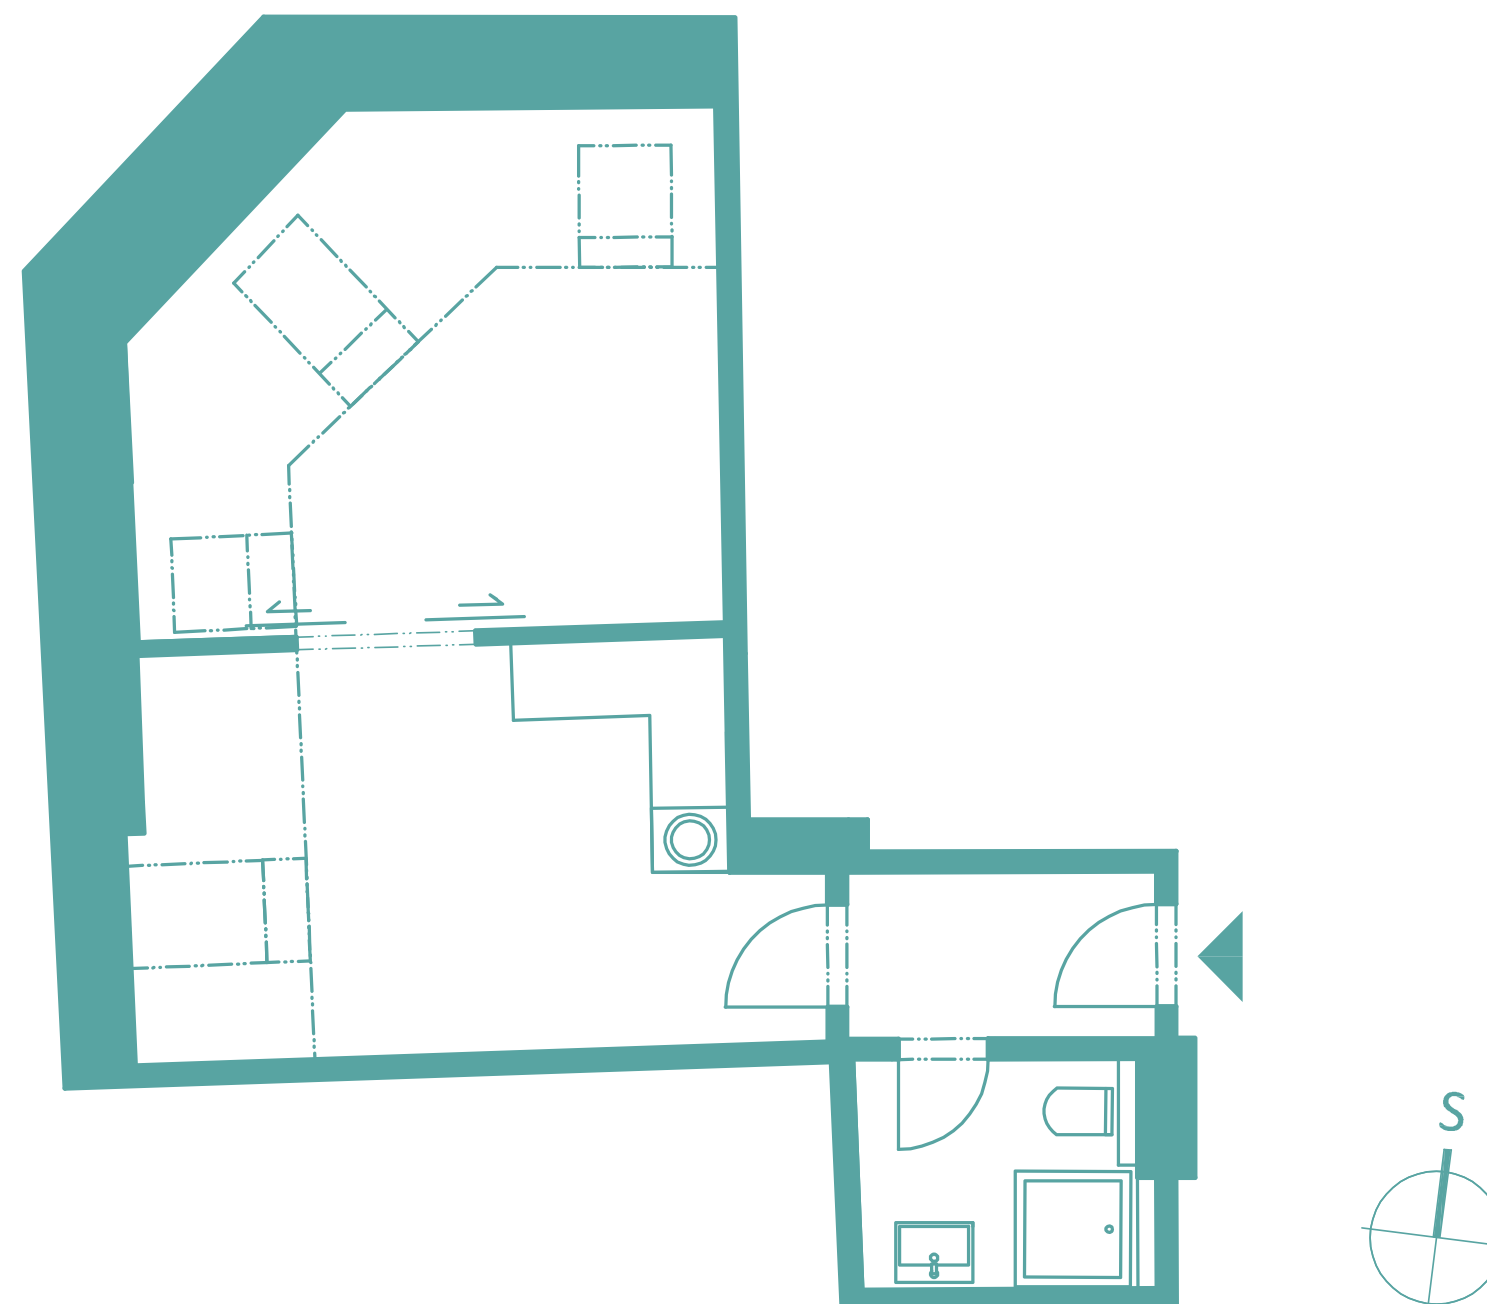

Tento dokument byl zpracován pro marketingové účely. Investor si vyhrazuje právo na změnu.

MODERAPALACE.CZ

Kontakt na prodejce:
prodej@moderapalace.cz
+420 776 830 244