



# MODERA PALACE

LIVE WITH STROMOVKA


MODERA PALACE, Veletržní 561/55, Praha 7

|                          |                     |
|--------------------------|---------------------|
| Dispozice                | 1+KK                |
| Podlaží                  | 5.NP                |
| Celková podlahová plocha | 41,2 m <sup>2</sup> |
| Orientace jednotky       | jih                 |

## UMÍSTĚNÍ BYTU NA PODLAŽÍ

Veletržní ul.

Kamerlická ul.

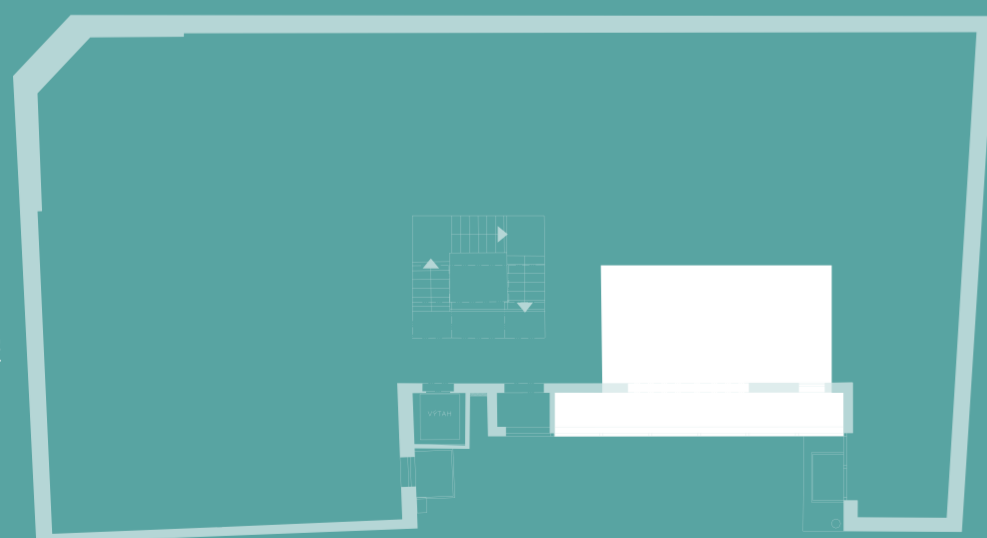


# BYT 510

# 1+KK

DISPOZICE

# 41,2 m<sup>2</sup>

PODLAHOVÁ PLOCHA

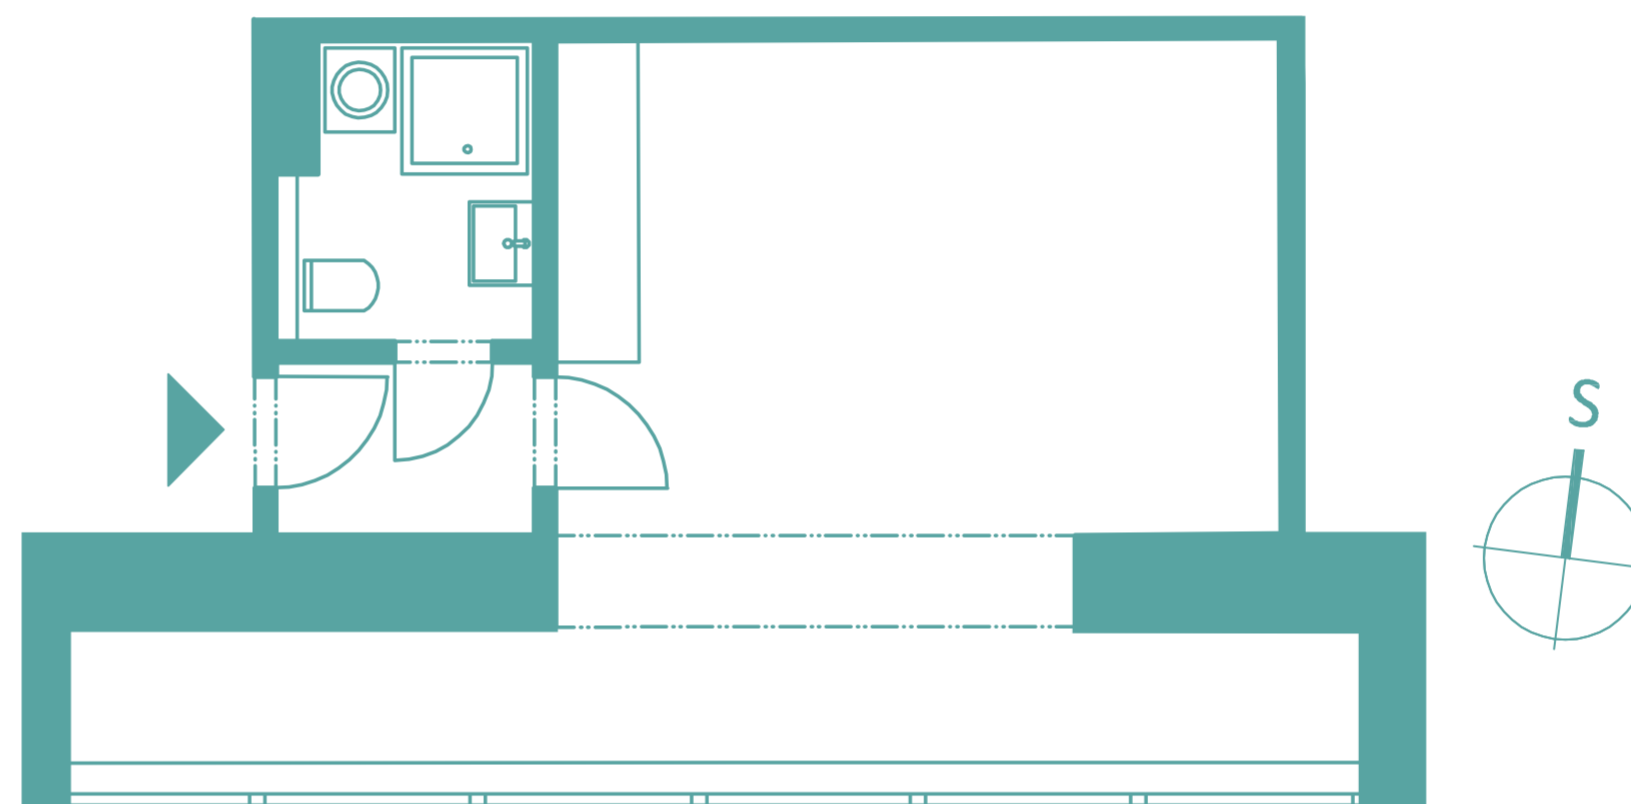

Tento dokument byl zpracován pro marketingové účely. Investor si vyhrazuje právo na změnu.

# MODERAPALACE.CZ

**Kontakt na prodejce:**  
prodej@moderapalace.cz  
+420 776 830 244