




# MODERA PALACE

LIVE WITH STROMOVKA

MODERA PALACE, Veletržní 561/55, Praha 7

Dispozice	1+KK
Podlaží	1.PP
Celková podlahová plocha	54,2 m <sup>2</sup>
Orientace jednotky	jih
Dvorek	9,2 m <sup>2</sup>

## UMÍSTĚNÍ BYTU NA PODLAŽÍ

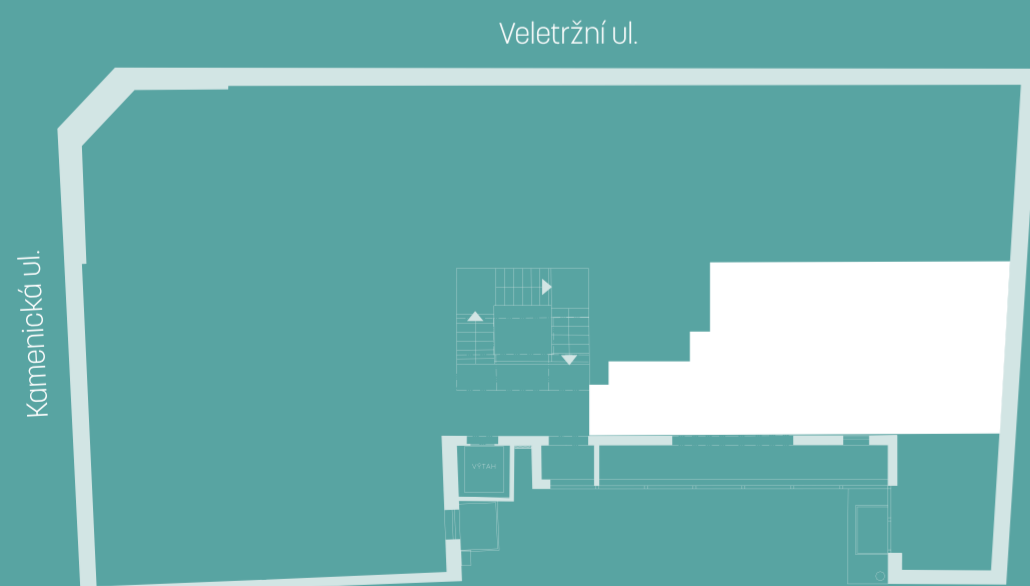

Tento dokument byl zpracován pro marketingové účely. Investor si vyhrazuje právo na změnu.

# ATELIER

# 1+KK


DISPOZICE

# 54,2 m<sup>2</sup>

PODLAHOVÁ PLOCHA

# 9,2 m<sup>2</sup>

DVOREK

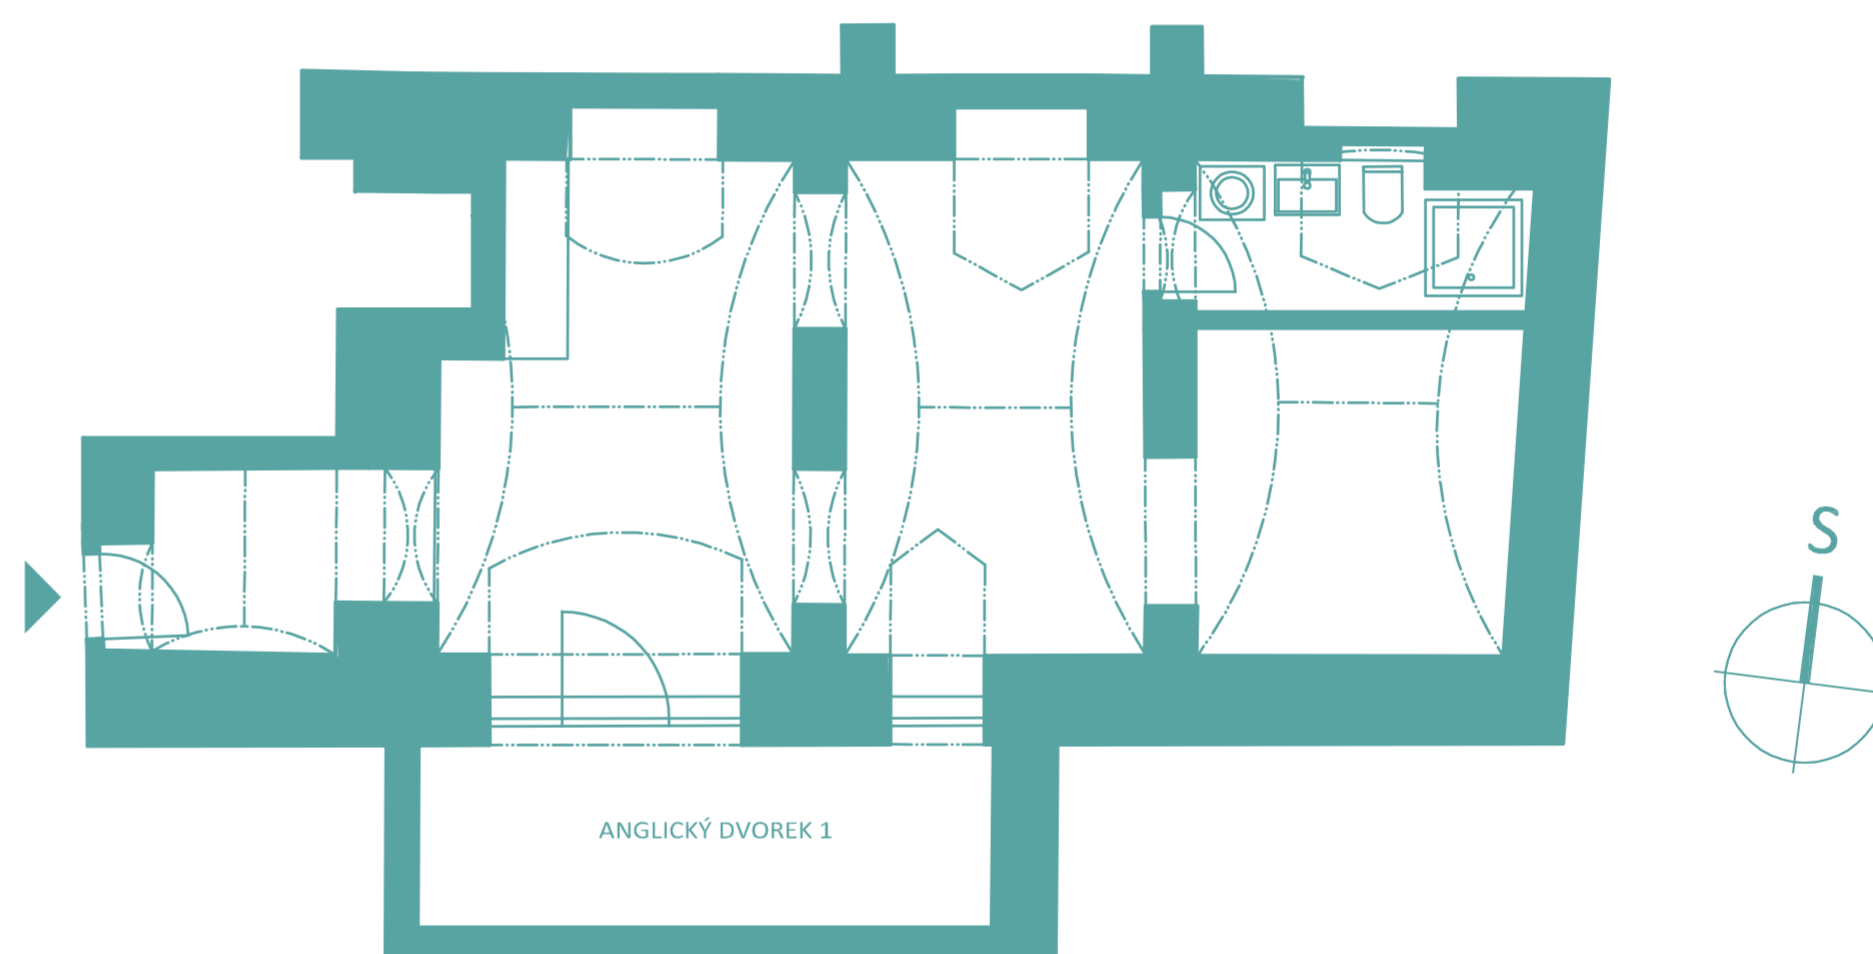

# MODERAPALACE.CZ

**Kontakt na prodejce:**  
prodej@moderapalace.cz  
+420 776 830 244